
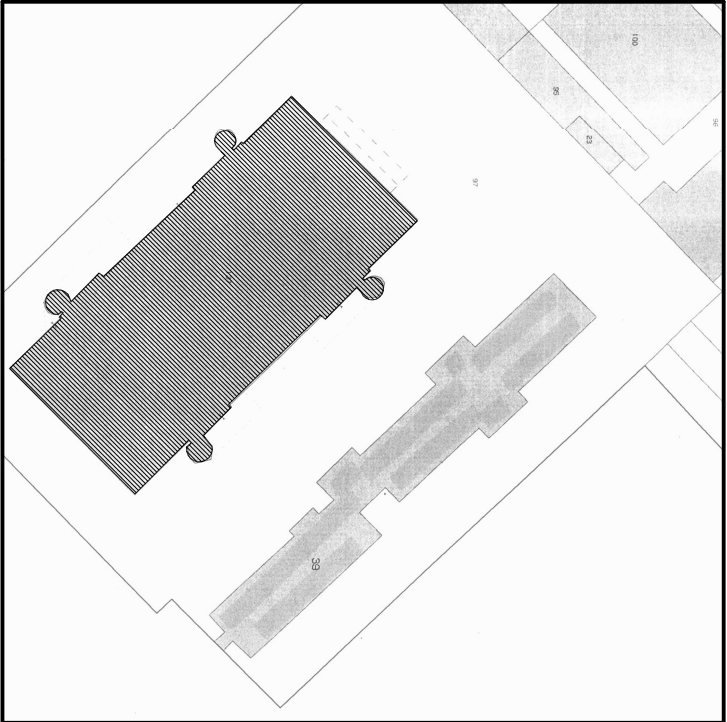


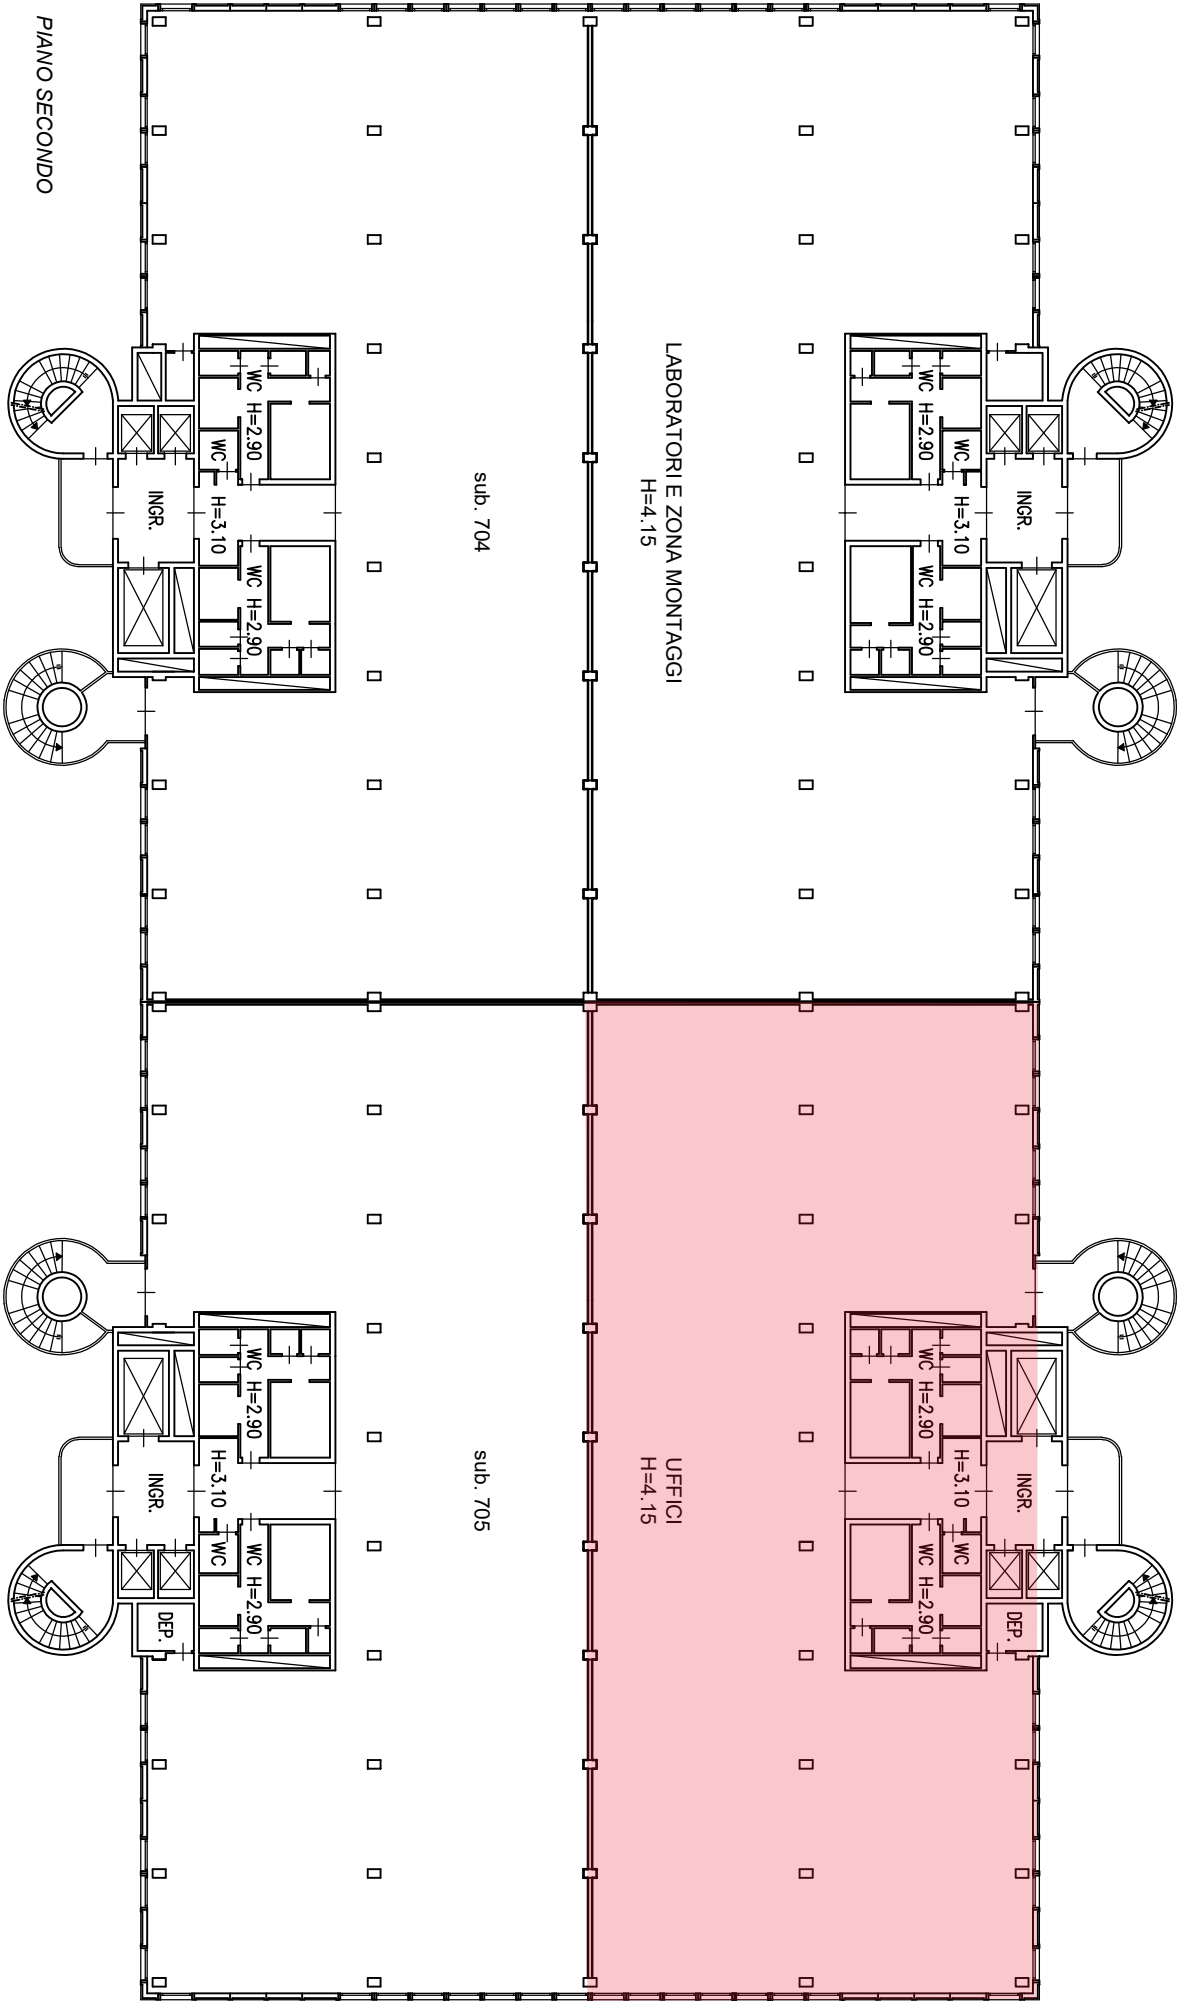

Foglio 536 - Mappale 137

|                                                                                      |  |                         |                                      |                                  |                  |
|--------------------------------------------------------------------------------------|--|-------------------------|--------------------------------------|----------------------------------|------------------|
| <b>Comittente:</b><br>Veroniki Real Estate S.r.l.                                    |  | <b>Tavola:</b><br>5/Sub | <b>Scala:</b><br>1 : 200<br>1 : 1000 | <b>Data:</b><br>Dicembre<br>2008 | <b>Aggiorn.:</b> |
| <b>Oggetto:</b><br>Immobile in Milano - Via Mecenate, 90<br>Foglio 536 - Mappale 137 |  | <b>Il Tecnico:</b>      |                                      |                                  |                  |
| <b>Elaborato:</b><br>Stato Attuale<br>Piano Piano Secondo                            |  | <b>La Proprietà:</b>    |                                      |                                  |                  |