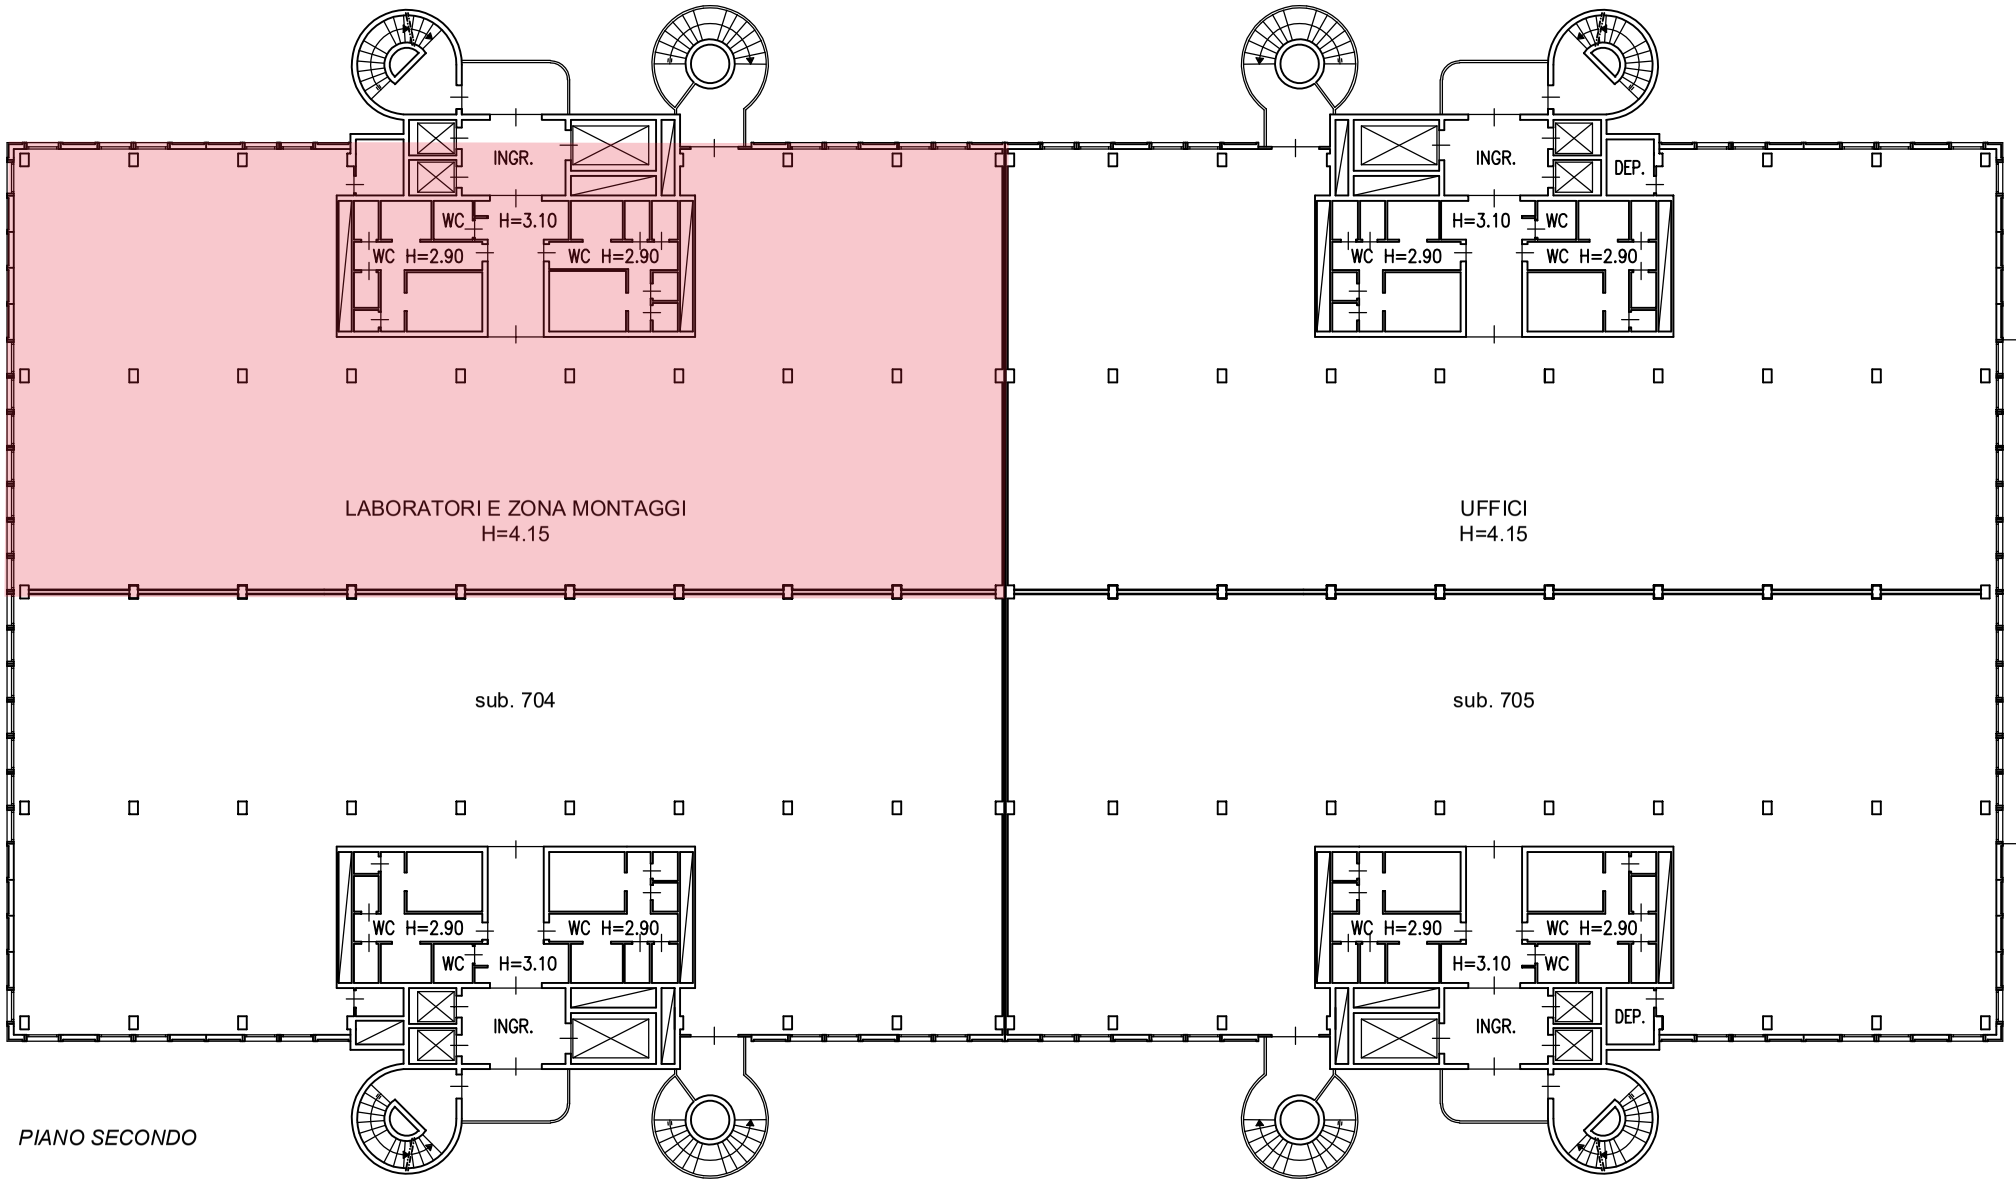

PIANO SECONDO

Foglio 536 Mappale 137

Committente : Veroniki Real Estate S.r.l.	Tavola : 5/Sub	Scala : 1 : 200 1 : 1000	Data : Dicembre 2008	Aggiorn. :
Oggetto : Immobile in Milano - Via Mecenate, 90 Foglio 536 - Mappale 137	Il Tecnico :			
Elaborato : Stato Attuale Pianta Piano Secondo	La Proprietà :			