UFFICIO 3

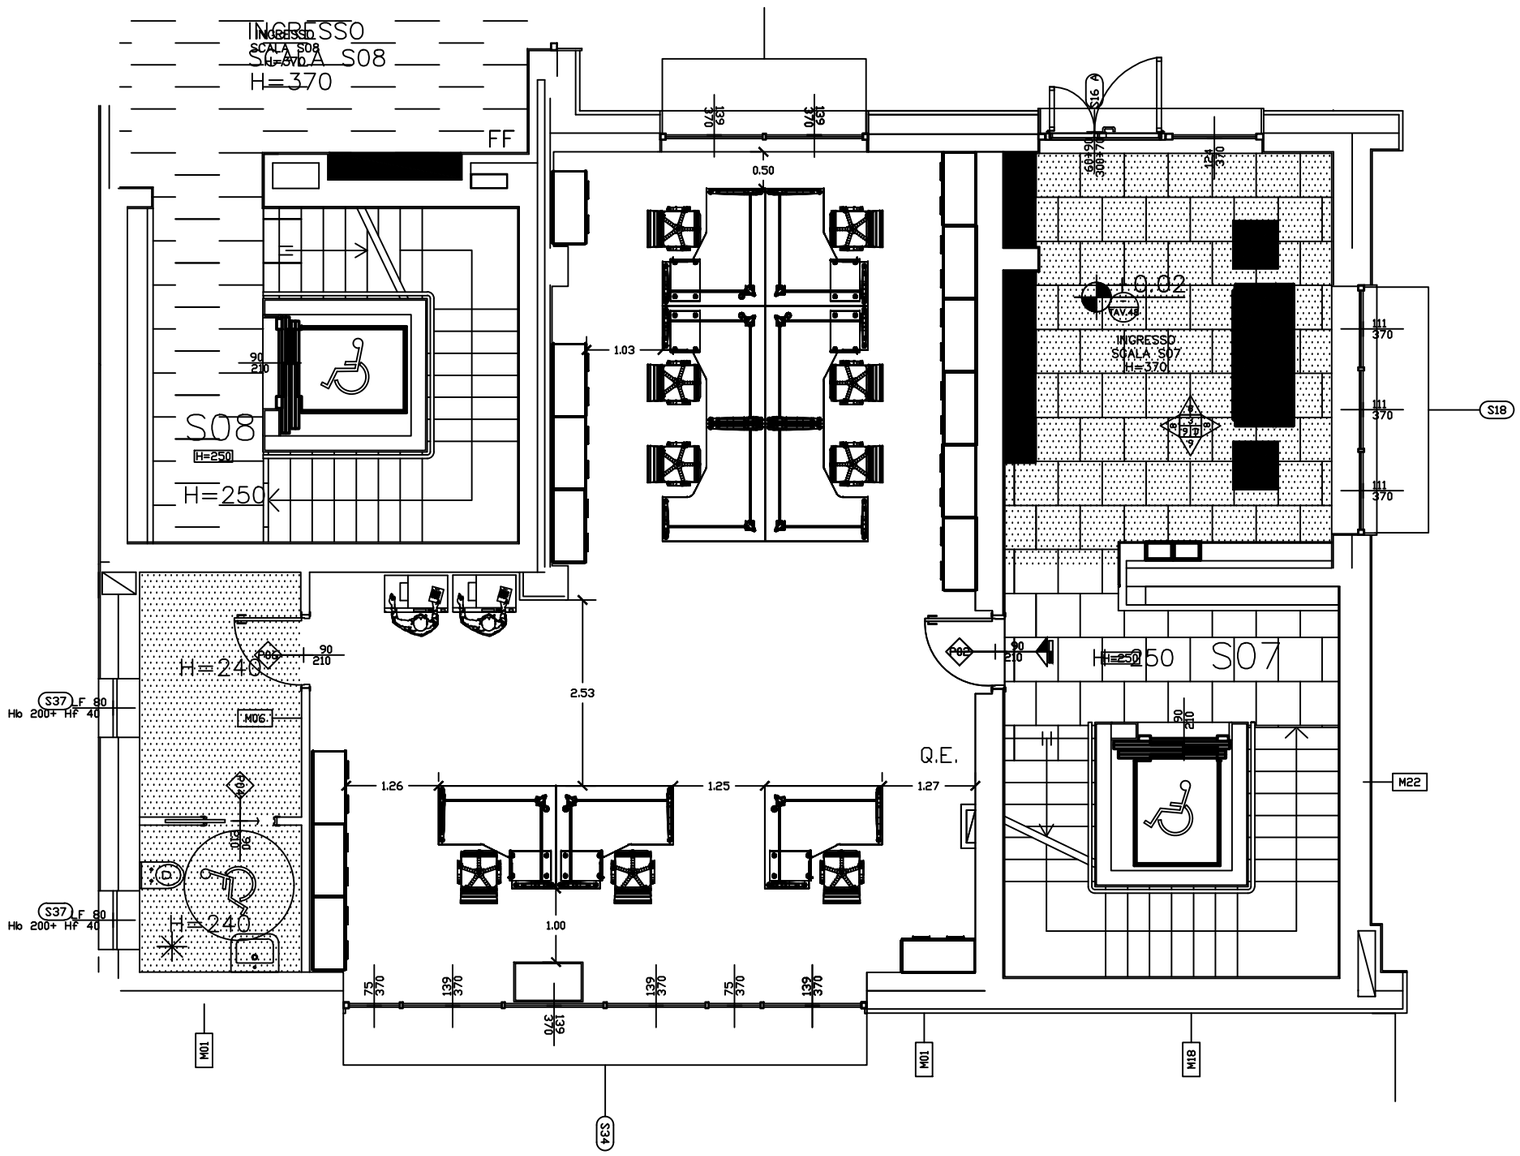
INGRESSO
SCALA S08
H=370
FF
S08
H=250
H=250
H=240
H=240
S37 LF 80
Hb 200+ HF 40
S37 LF 80
Hb 200+ HF 40
M06
M01
M01
M18
M22
S18
S34
S16
0.50
1.03
2.53
1.00
1.26
1.25
1.27
Q.E.
INGRESSO
SCALA S07
H=370
H=250
S07
D.02
AV.48