APARTAMENT

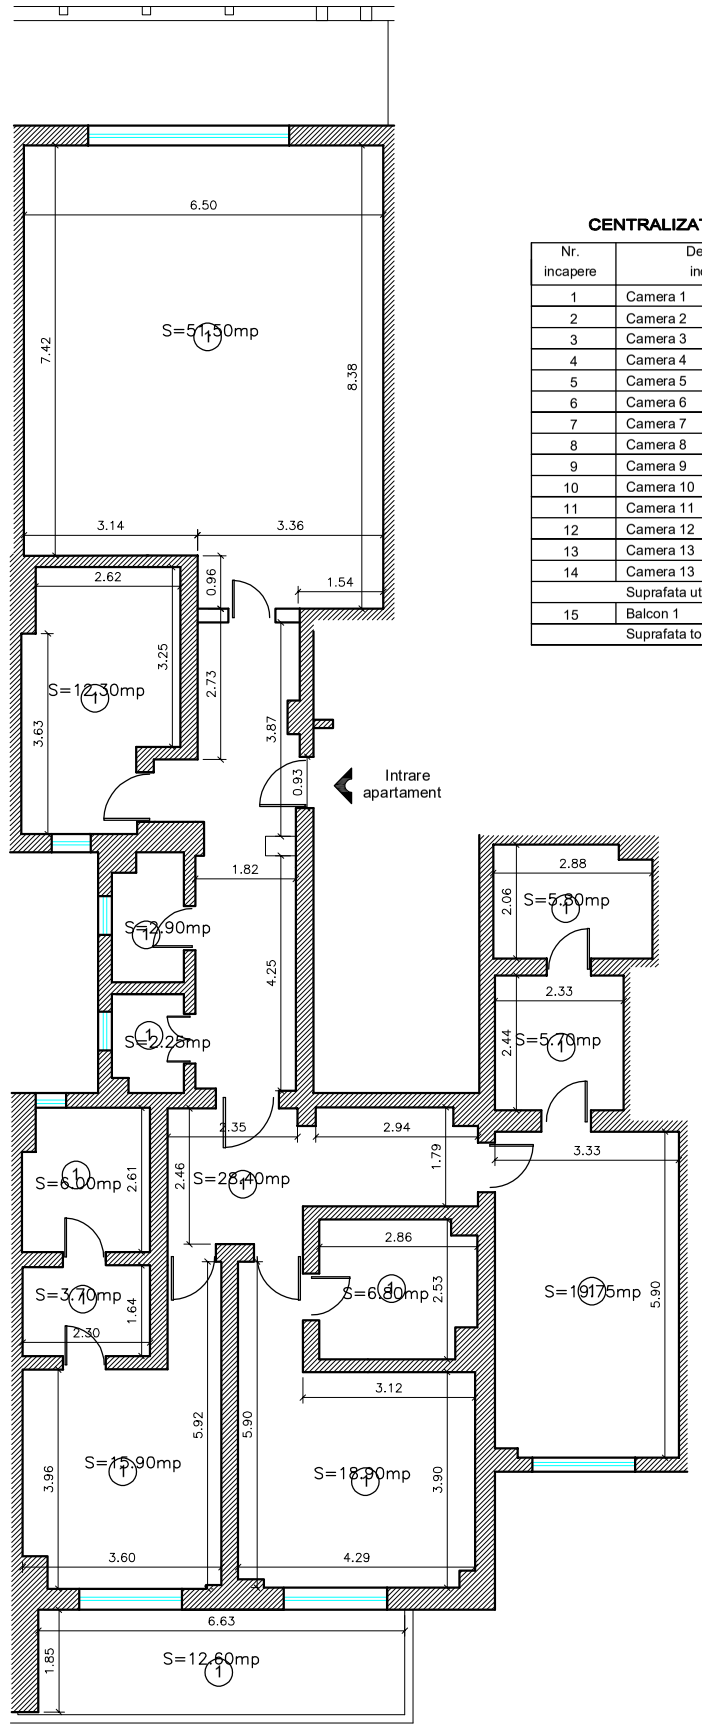

CENTRALIZATOR SUPRAFETE

Nr. incapere	Denumire incapere	Suprafata utila (mp)
1	Camera 1	14.88
2	Camera 2	51.29
3	Camera 3	11.95
4	Camera 4	2.74
5	Camera 5	1.95
6	Camera 6	26.19
7	Camera 7	19.61
8	Camera 8	4.88
9	Camera 9	6.23
10	Camera 10	18.62
11	Camera 11	6.63
12	Camera 12	15.90
13	Camera 13	4.08
14	Camera 13	5.62
	Suprafata utila= 190.57 mp	
15	Balcon 1	10.80
	Suprafata totala= 201.37 mp	

teta cons — scanare 3D, topografie cadastru, fotogrammetrie UAV

MASURAT	Ardac Alexandru	
REDACTAT	ing. Danciulescu Catalin	
SEF PROIECT		
VERIFICAT	ing. Stratone Lucian-Ion	
DIRECTOR		

DOCUMENTATIE TOPOGRAFICA
INSCRIERE CONSTRUCTIE IN C.F.
BUCURESTI, STR. MURMURULUI

BENEFICIAR: S.C. BUTAN GAZ INTERNATIONAL S.A.

DENUMIRE PLANSA: RELEVEU – ETAJ 4

DATA: NOV. 2016 | SPECIALITATEA: TOPOGRAFIE

/2016

FAZA

SCARA: 1:100

SISTEM PROIECTIE: STEREO 1970